



PŮDORYS 2.NP

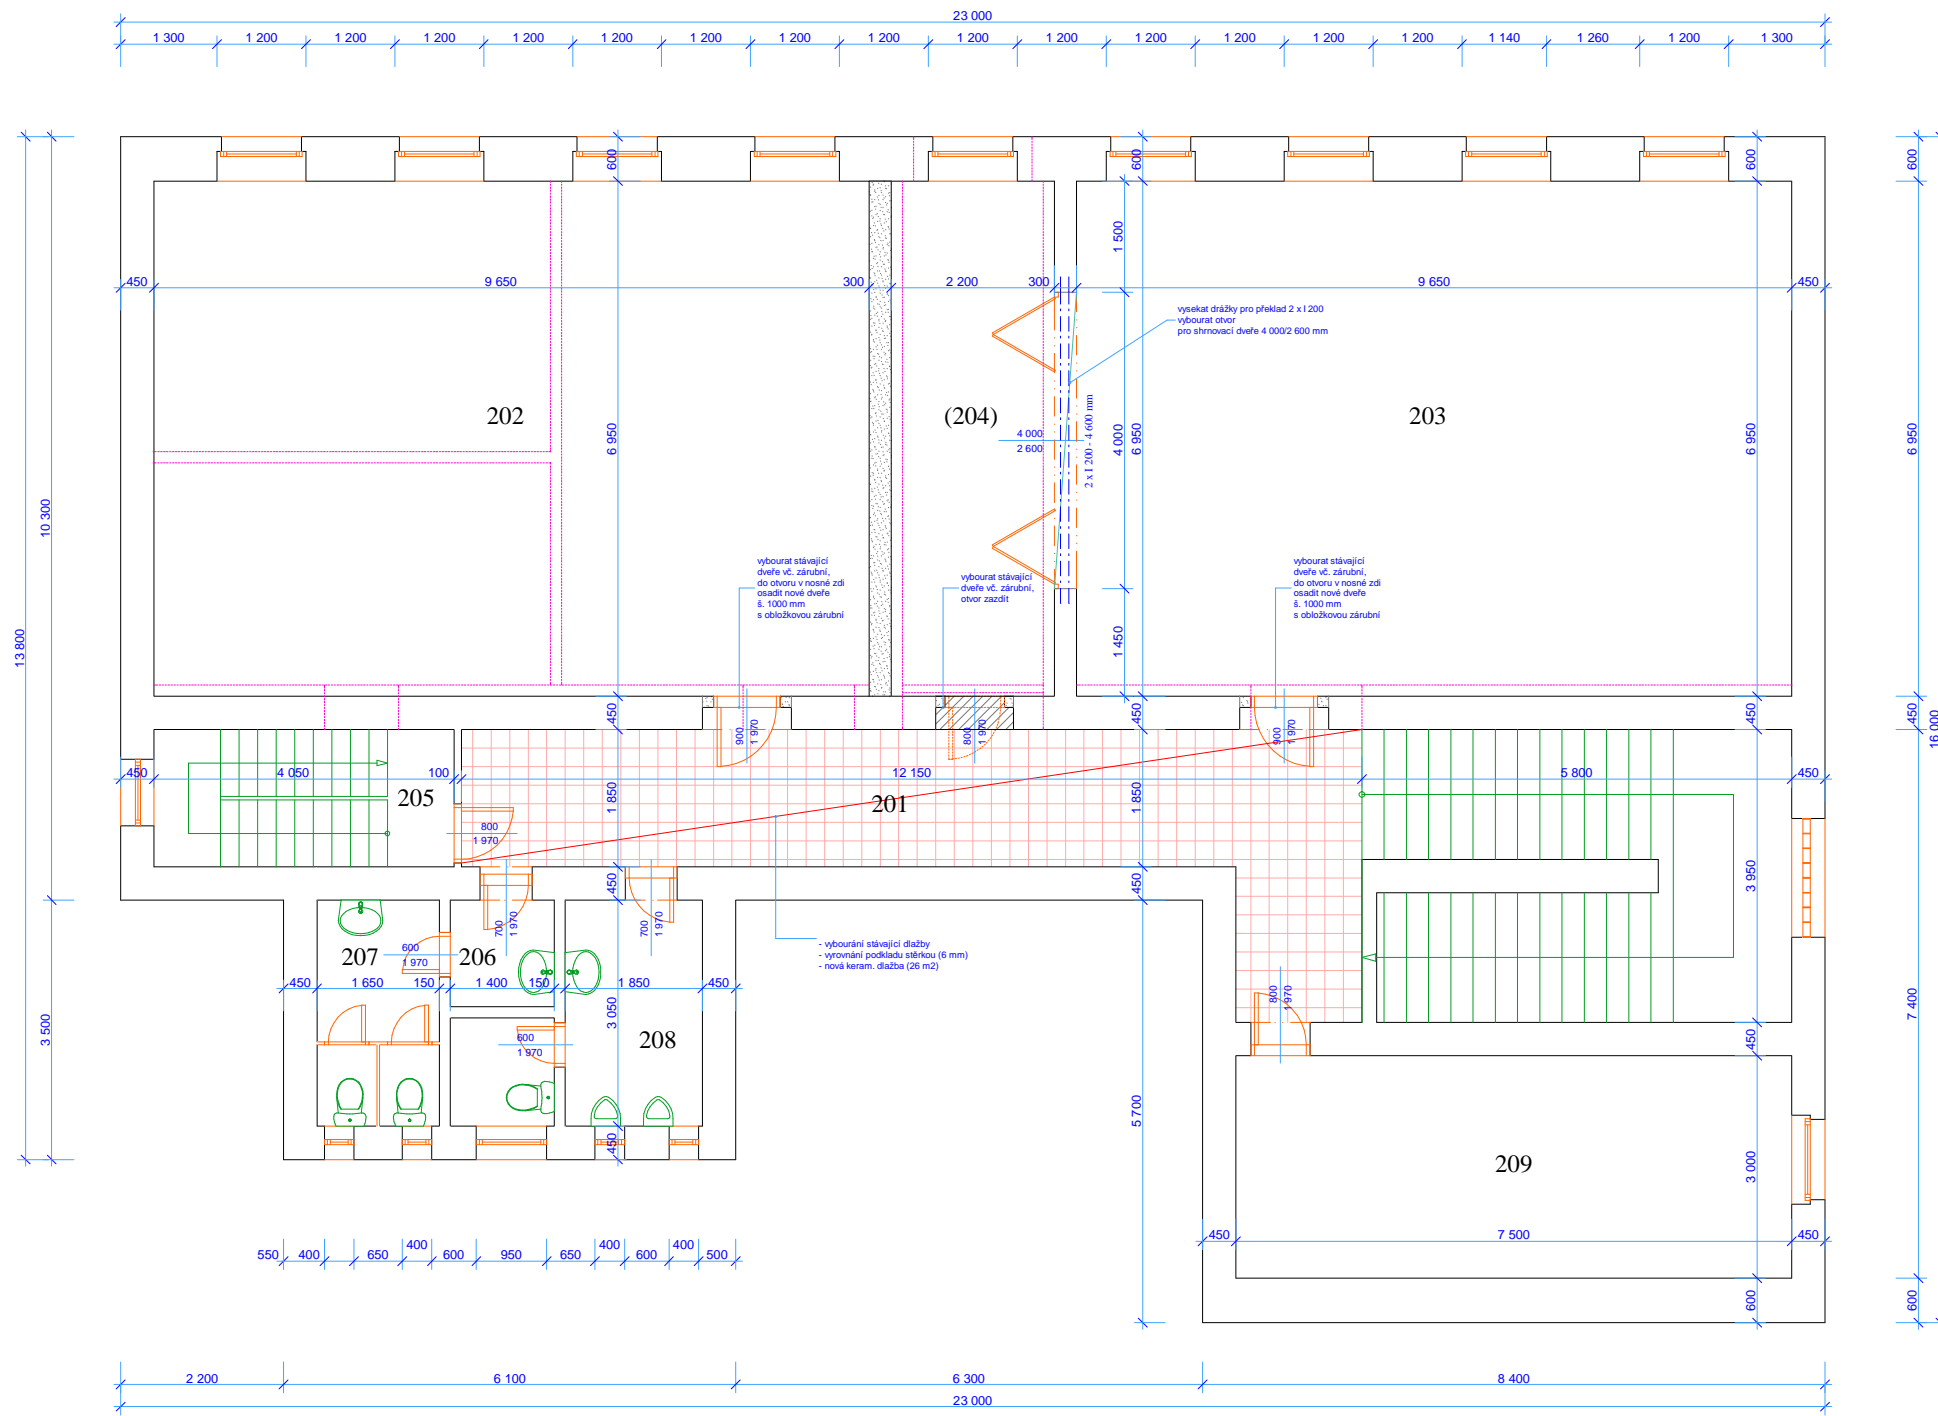

Řez stáv. stropem 1:10

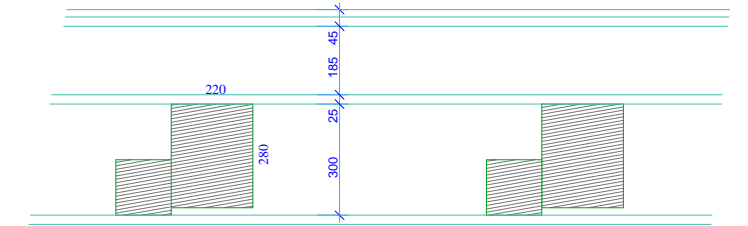

LEGENDA MÍSTNOSTÍ

OZN.	ÚČEL MÍSTNOSTI	PLOCHA (m ²)	ozn.	PODLAHY	POVRCHY	POZNÁMKA
201	Schodiště, chodba	39,70		Ker. dlažba		Ker. sádk 100 mm Nová výmalba
202	Učebna	84,44		Dřevěné parkety	Část oprava omítek	Dřevěná lišta Nová výmalba
203	Učebna	67,07		Dřevěné parkety		Dřevěná lišta Nová výmalba
(204)	Kabinet - zrušeno	0,00				
205	Schodiště	0,00				
206	Předsíň	0,00				
207	WC ženy	0,00				
208	WC muži	0,00				
209	Skład	0,00				
210						
211						

LEGENDA HMOT

- Stávající konstrukce
- Bourané konstrukce
- Zdivo z

0,00 =

KRESLIL	PROJEKTANT	ODP.PROJEKT.	KONTROLOVAL	Ing. Miroslav Sekanina Projektční a inženýrská kancelář Sosačnická 2156, 688 01 Uherský Brod
		Ing. Sekanina	Ing. Sekanina	
OBEC	Částkov	KRAJ	Zlínský	
INVESTOR	Obec Částkov, Částkov 86, 687 12			DATUM
STAVBA:	Stavební úpravy obecního úřadu č.p. 86 v Částkově			Leden 2012
				STUPEŇ
				PS
				ZAKÁZKA
				S - 07/2012
				FORMÁT
				8 A4
				MĚŘÍTKO
				1 : 50
OBJEKT:				Č. VYKRESU
OBSAH: Stavební část				3
	Půdorys 2. NP			Č. KOPIE